




شركة
المقنص
Real Estate Co. العقارية

الطبعة سكوير

AL SAJA'A SQUARE

شارع بعرض 67 متر

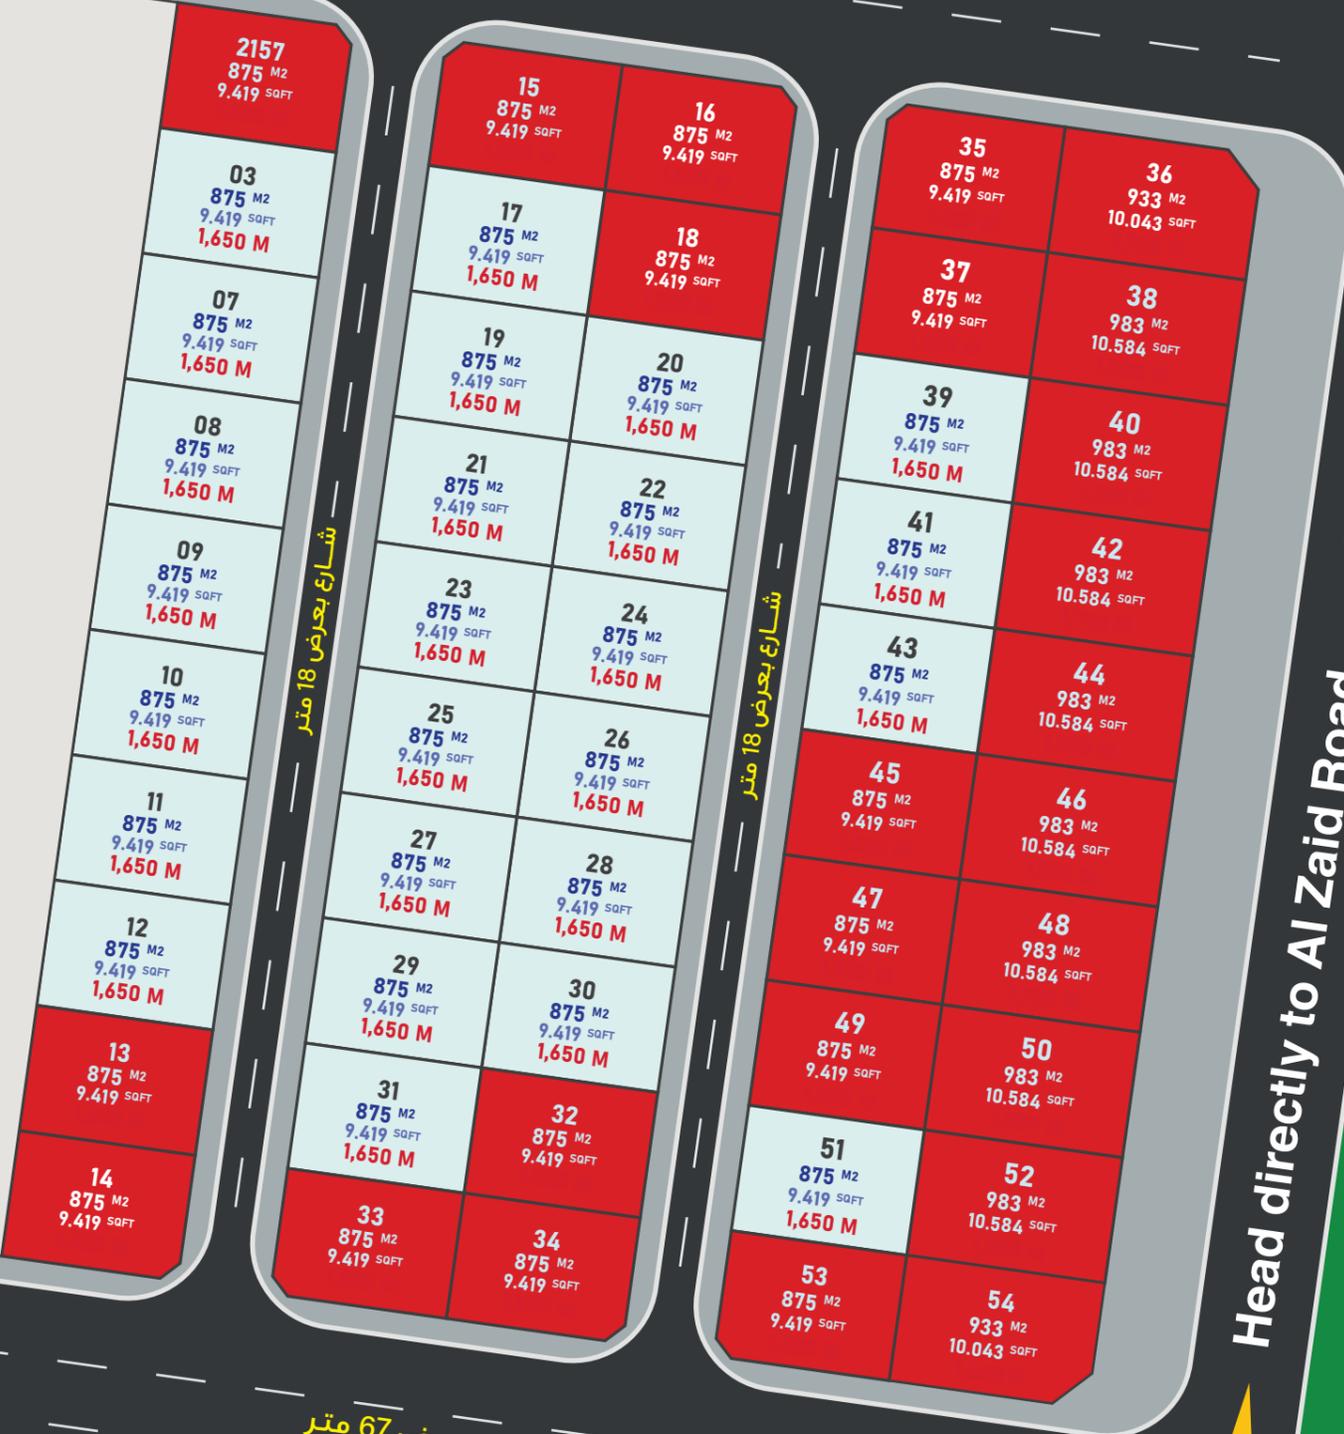

شارع بعرض 18 متر

شارع بعرض 18 متر

Head directly to Al Zaid Road
الإتجاه مباشرة إلى طريق زايد

شارع بعرض 67 متر

شارع بعرض 67 متر



موقع المشروع
LOCATION

أراضي صناعية تصريح بناء شبرات
Warehouse Industrial plots

أراضي مبيعة
Sold Plots

• شوارع أسفلت
Asphalt Street

• شامل رسوم التسجيل
Fees Included